


SCHEMAT STACJI UZDATNIANIA WODY W JEZIORANACH

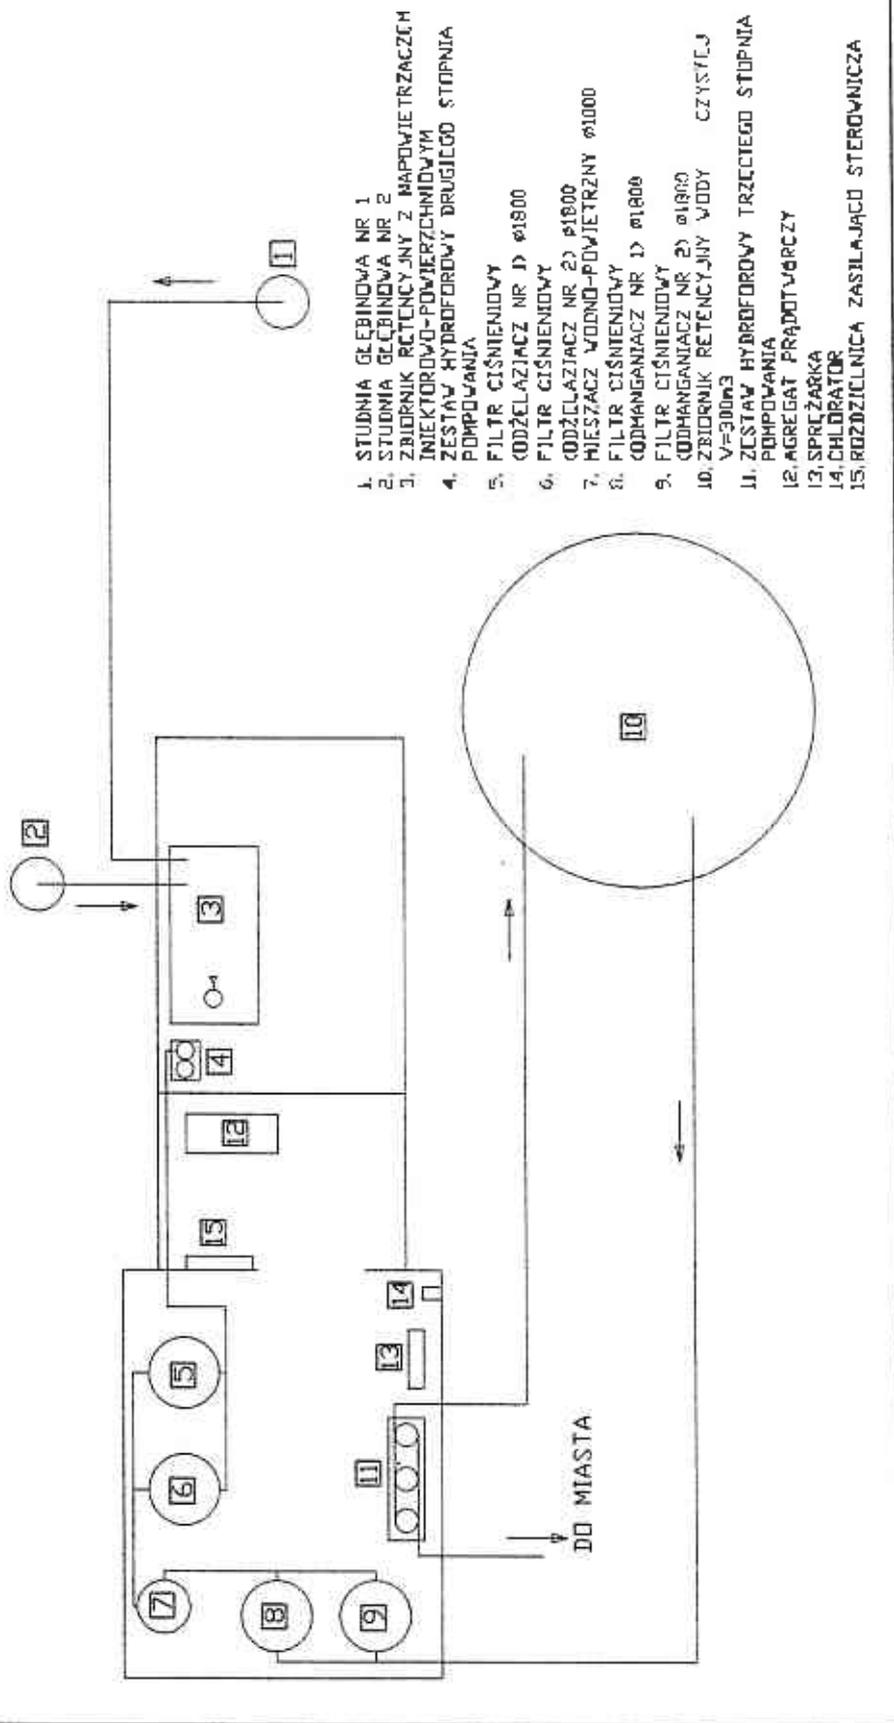

1. STUDNIA GŁĘBINOWA NR 1
2. STUDNIA GŁĘBINOWA NR 2
3. ZBIORNIK RETENCYJNY Z NAPOWIETRZACZEM INIEKTOROWO-POMIĘCZNIOWYM
4. ZESTAW HYDROFOROWY DRUGIEGO STOPNIA POMPOWANIA
5. FILTR CIŚNIENIOWY
6. KODZIELAZIACZ NR 1) Ø1800
7. FILTR CIŚNIENIOWY
8. KODZIELAZIACZ NR 2) Ø1800
9. MIESZACZ WODNO-POWIETRZNY Ø1000
10. FILTR CIŚNIENIOWY
11. KODMANGANIACZ NR 1) Ø1800
12. FILTR CIŚNIENIOWY
13. KODMANGANIACZ NR 2) Ø1800
14. ZBIORNIK RETENCYJNY WODY CZYSZCZĄcej V=300m3
15. ZESTAW HYDROFOROWY TRZECIEGO STOPNIA POMPOWANIA
16. AGREGAT PRĄDOTWORCZY
17. SPRĘŻARKA
18. CHLORATOR
19. ROZDZIELNICA ZASILAJĄCA STEROWNICZĄ

16.03.2018r.

PREZESZARZĄDU  
*[Signature]*  
Pałęt Cybulski